


1806 PLAN DURUM HARİTASI

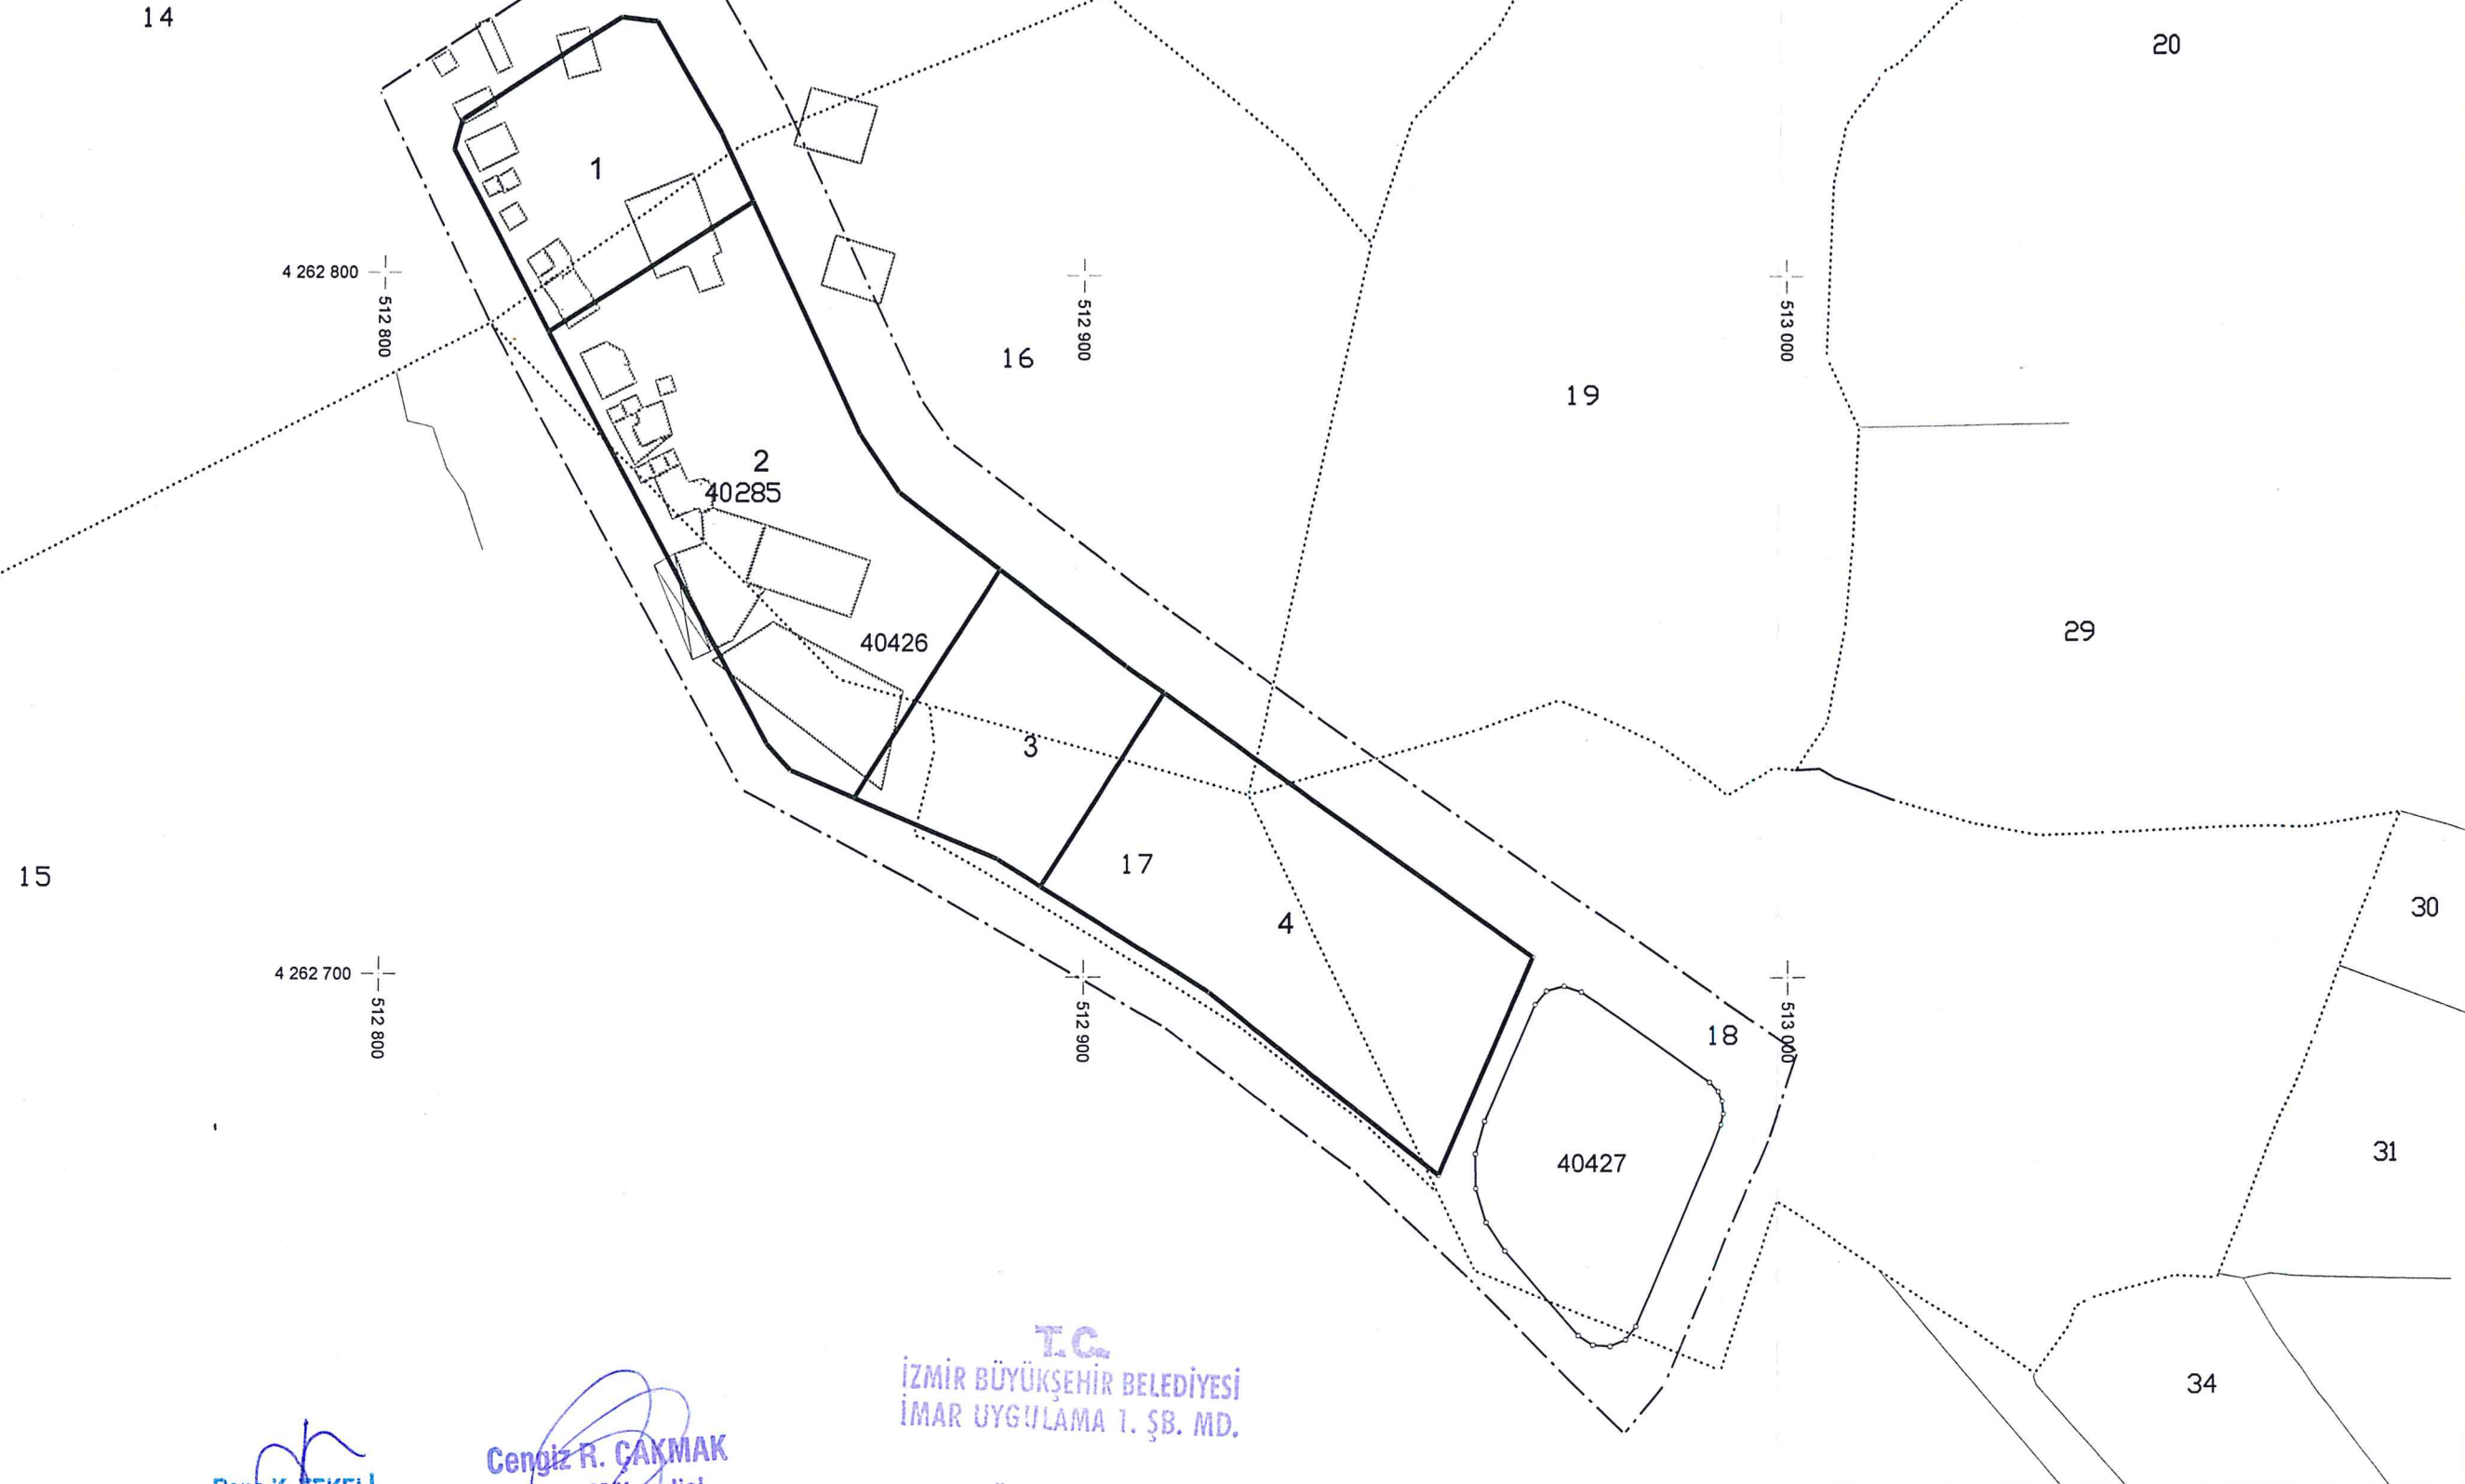

Rana K. TEKELİ
Harita Teknikeri

Cengiz R. ÇAKMAK
Harita Mühendisi

T.C.
İZMİR BÜYÜKŞEHİR BELEDİYESİ
İMAR UYGULAMA T. ŞB. MD.

Özge KARAMAN
Harita Mühendisi

DÜZENLEYEN	UYGUNDUR BELEDİYE/ÖZEL İDARE		KADASTRO MÜDÜRLÜĞÜ
	KONTROL EDEN	ONAYLAYAN	KONTROL EDEN
ADI-SOYADI			
TARİH			
İMZA			