
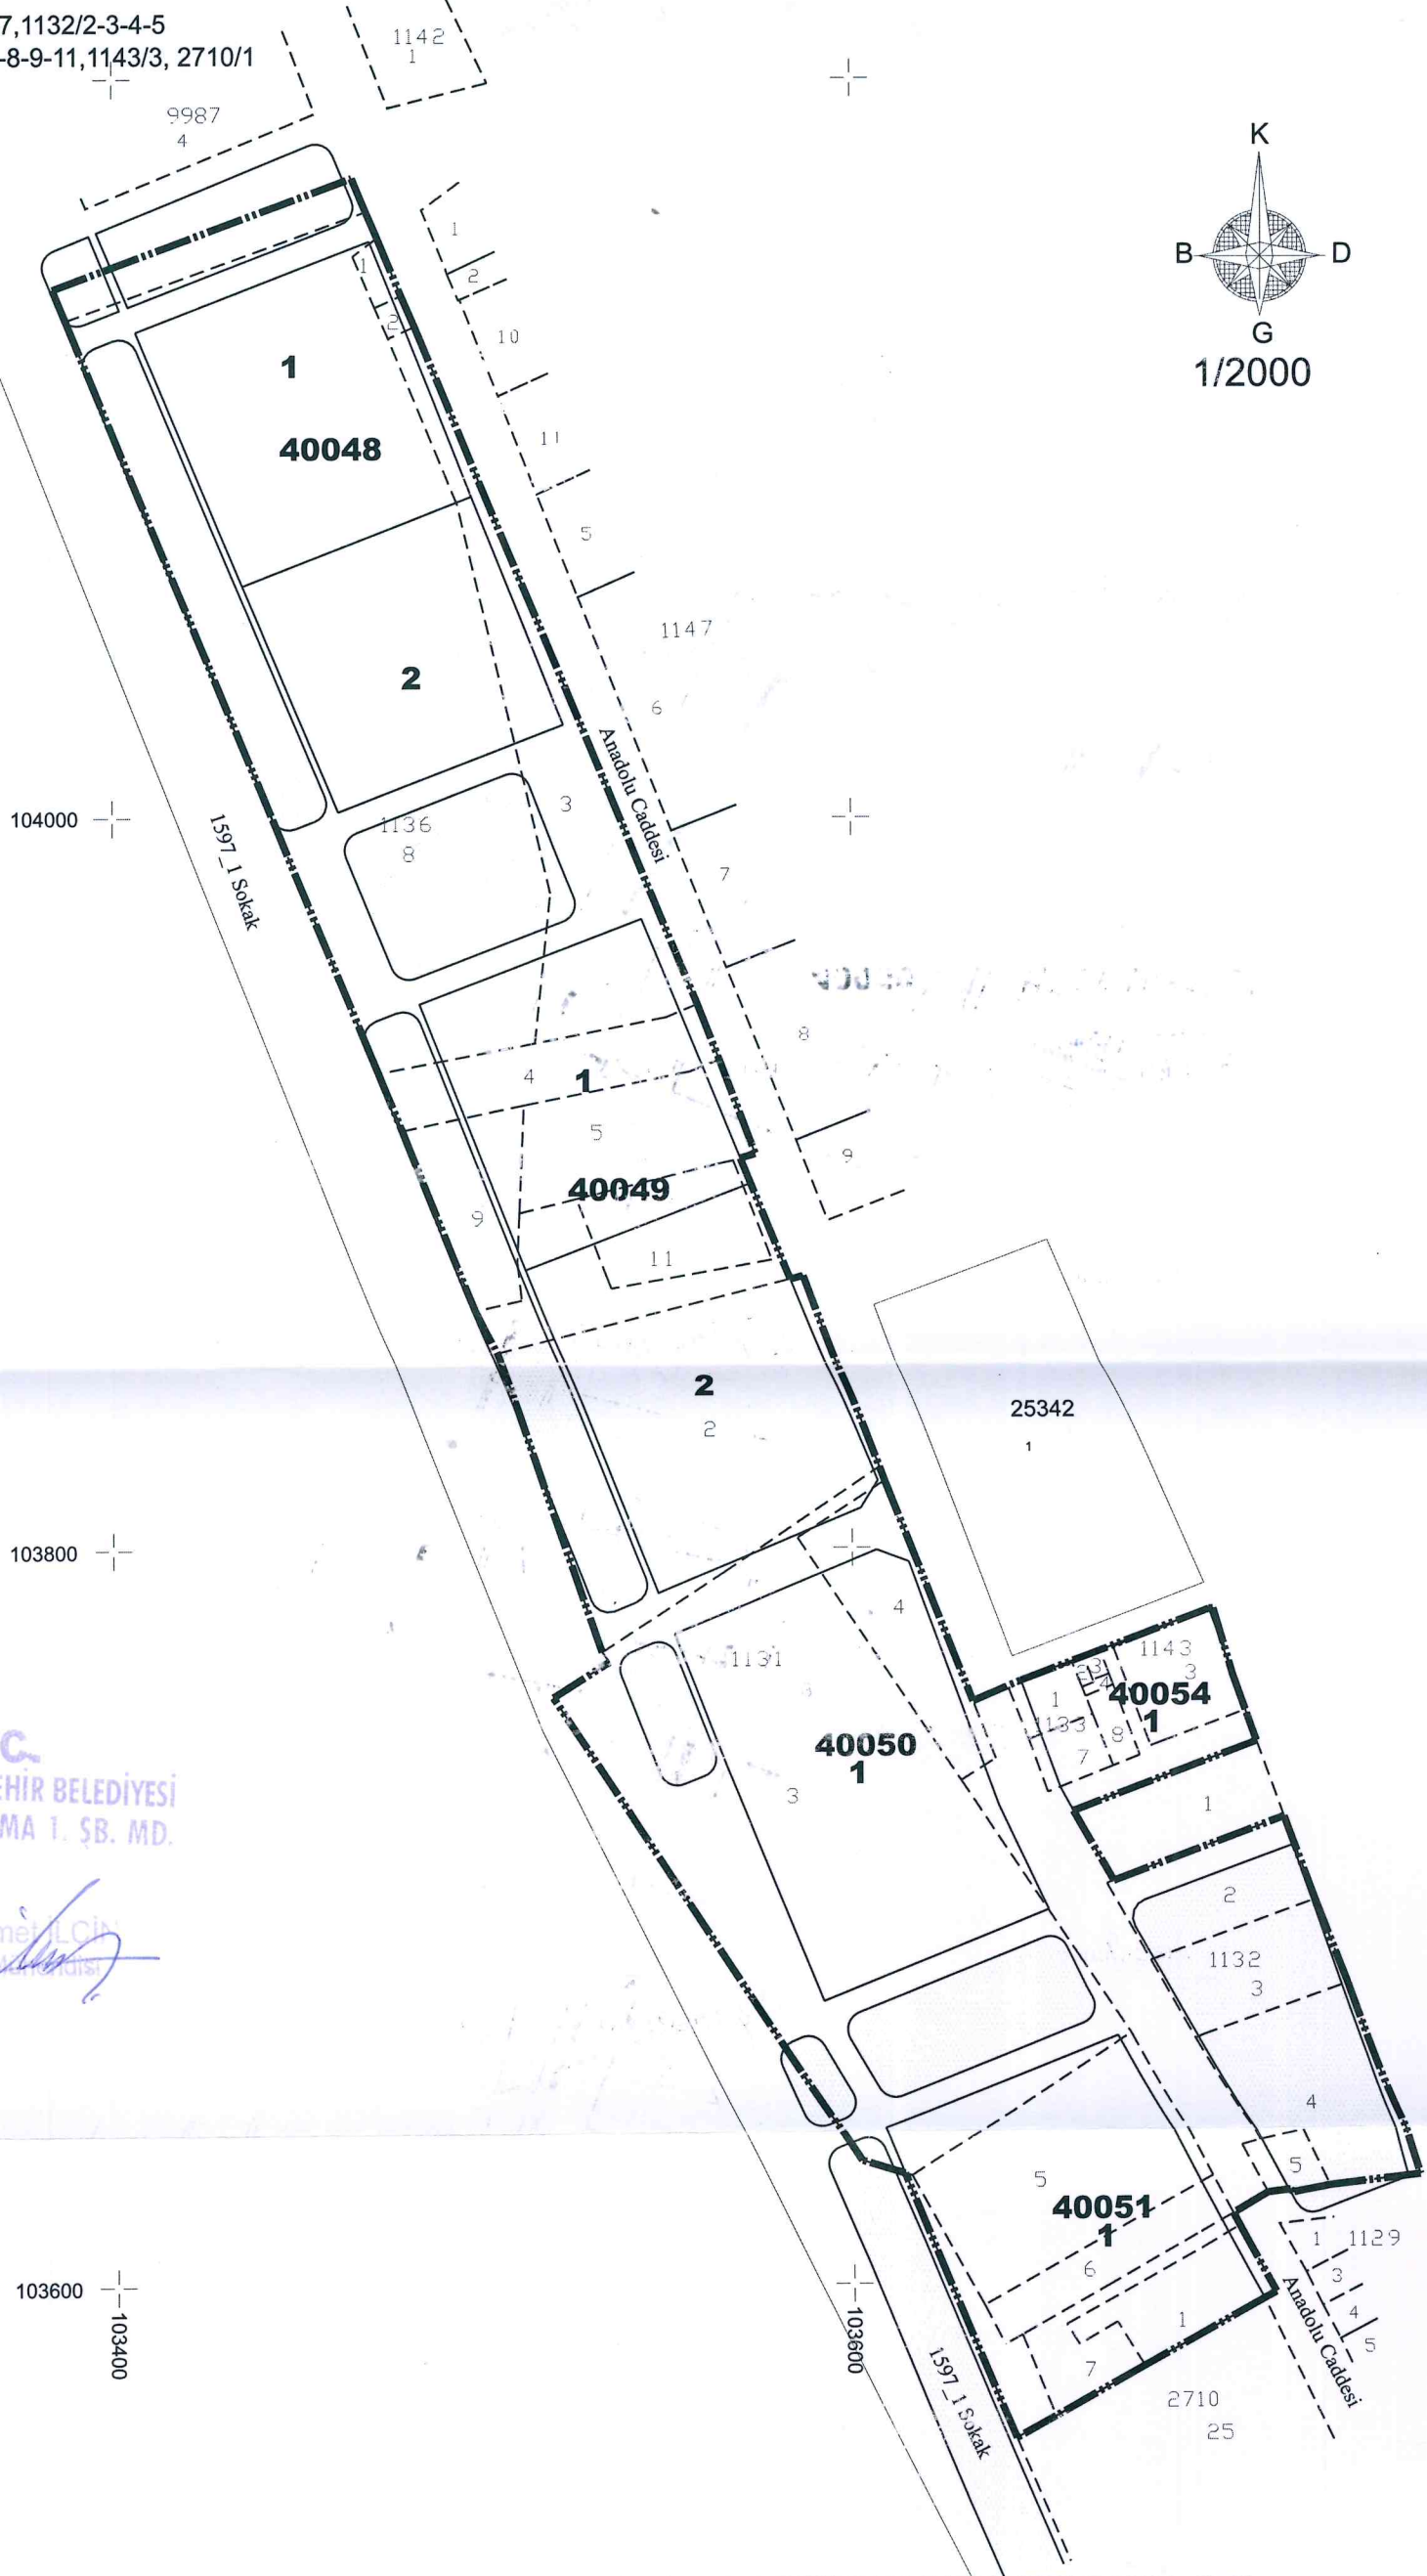


1727 PLAN GERİ DÖNÜŞÜM DURUM HARİTASI-IMAR

İL : İZMİR
İLÇE : BAYRAKLI
MAHALLE : SALHANE

ADA/PARSEL : 1131/2-3-4-5-6-7,1132/2-3-4-5
1133/1-2-3-4-7-8, 1136/1-2-3-4-5-8-9-11,1143/3, 2710/1

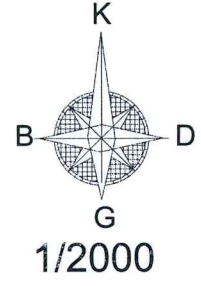

T.C.
İZMİR BÜYÜKŞEHİR BELEDİYESİ
İMAR UYGULAMA T. ŞB. MD.

Muhammet İLÇİN
Harita Mühendisi

DÜZENLEYENLER	UYGUNDUR BELEDİYE/ ÖZEL İDARE / PROJE İDARESİ		KONTROL EDİLMİŞTİR.
	KONTROL EDEN	ONAYLAYAN	KADASTRO MÜDÜRLÜĞÜ
ADI SOYADI	Rana K. TEKEJ	Cengiz R. ÇAKMAK	
TARİH	12.05.2024	12.05.2024	
İMZA			